



"2024, Año de los Pueblos Yumanos, Pueblos Originarios y de las Personas Afromexicanas"

DIRECCIÓN DE OBRAS PÚBLICAS

PROCEDIMIENTO POR INVITACIÓN SIMPLIFICADA A CUANDO MENOS TRES CONTRATISTAS NO. IS-MXL-PP-042-2024

JUNTA DE ACLARACIONES

OBRA: "REHABILITACIÓN DE CAMPO DE BEISBOL INFANTIL, FRACC. INFONAVIT CUCAPAH, MEXICALI, B.C."

RECURSO: PRESUPUESTO PARTICIPATIVO (PP 2024)

ORDEN DEL DÍA

- ✓ PRIMERO: PRESENTACIÓN Y LISTA DE ASISTENTES.
- ✓ SEGUNDO: ACLARACIONES DE LAS DUDAS REFERENTES A LA LICITACIÓN.
- ✓ TERCERO: LECTURA Y FIRMA DEL ACTA.

MEXICALI, B.C. A 29 DE AGOSTO DE 2024





"2024, Año de los Pueblos Yumanos, Pueblos Originarios y de las Personas Afromexicanas"

DIRECCIÓN DE OBRAS PÚBLICAS

PROCEDIMIENTO POR INVITACIÓN SIMPLIFICADA A CUANDO MENOS TRES CONTRATISTAS NO. IS-MXL-PP-042-2024

JUNTA DE ACLARACIONES

OBRA: "REHABILITACIÓN DE CAMPO DE BEISBOL INFANTIL, FRACC. INFONAVIT CUCAPAH, MEXICALI, B.C."

LISTA DE ASISTENCIA

NOMBRE	DEPENDENCIA Y/O LICITANTE	CORREO	FIRMA
Eriu Landazuri Brentostro	Constructora Frontera Mexicali S. de A.L.	eriulb-9@hotmil.com	Ein LB
Jorge Ramos Martinez	D.O.P. M	iramos@nexicaligob.nt	(RM)
Dristes Keyna telix	lesoveria	artelix@mexicalizabinx	And
Arg. Sugar Alexandro Gastilu- Zazvetz	. Inchicatura	sagastelunamericalingo bom	Julio
Try Lows Man of Vakent	Coordillegationa	Immaternate werich	1m3
Tevery of		och was	
At .	1 1 1 1 1 1 1 1 1 1 1 1 1 1 1 1 1 1 1 1	92/AT	
	KN/N AF	5 × 7 × 5 × 5	1
		MEXICALI, B.C. A 29 DE AGO	OSTO DE 2024





"2024, Año de los Pueblos Yumanos, Pueblos Originarios y de las Personas Afromexicanas"

DIRECCIÓN DE OBRAS PÚBLICAS

PROCEDIMIENTO POR INVITACIÓN SIMPLIFICADA A CUANDO MENOS TRES CONTRATISTAS NO. IS-MXL-PP-042-2024

ACTA DE JUNTA DE ACLARACIONES

En la Ciudad de Mexicali, Baja California siendo las 11:45 horas del día 29 de agosto de 2024, en la Dirección de Obras Públicas del H. Ayuntamiento de Mexicali, ubicada en: Calle Nochistlán y Avenida Zacatecana, S/N; en la Colonia Ex Ejido Zacatecas en Mexicali, Baja California., se inició el acto con la asistencia de los funcionarios y representantes de las empresas cuyos nombres y firmas figuran al final de la presente Acta.

De conformidad con las bases de la Invitación Simplificada a Cuando Menos Tres Contratistas No. IS-MXL-PP-042-2024 relativa a los trabajos de: REHABILITACIÓN DE CAMPO DE BEISBOL INFANTIL, FRACC. INFONAVIT CUCAPAH, MEXICALI, B.C., correspondiente al recurso del Presupuesto Participativo (PP 2024), se celebra la presente junta de aclaraciones.

El H. Ayuntamiento de Mexicali, informa a los licitantes que deberán apegarse estrictamente en forma y fondo a lo establecido en las bases del procedimiento y anexos que la integran, a los términos de referencia, así como tomar en cuenta las siguientes recomendaciones:

- 1.- Leer detalladamente las bases del procedimiento y analizar los formatos y anexos, entregados para la elaboración de la proposición.
- 2.- Considerar el tiempo necesario para asistir puntualmente al Acto de Presentación y Apertura de Proposiciones, ya que a la hora indicada se cerrará la puerta y no se recibirán proposiciones de ningún participante.
- 3.- Cada una de las hojas que integran las proposiciones, así como los anexos correspondientes deberán ser firmados por el representante legal con facultades para ello.
- 4.- La revisión de las proposiciones se realizará de manera cuantitativa, por lo que el licitante deberá ser cuidadoso en la integración de cada uno de los paquetes que integran el legajo de la licitación, ya que, en la revisión detallada, la omisión de algún documento, programa, análisis o firma de alguno de ellos será causa para desechar su proposición.
- 5.- Es de vital importancia que el licitante ganador, entregue las garantías de cumplimiento del contrato que establece la Ley de Obras Públicas, Equipamientos, Suministros y Servicios Relacionados con la Misma del Estado de Baja California, conforme a los requerimientos y plazos establecidos en las bases de licitación.









*PREGUNTAS Y RESPUESTAS *

El licitante CONSTRUCTORA FRONTERA MEXICALI, S. DE R.L., manifiesta las siguientes preguntas:

1. En el concepto B 18, "Construcción de pozo de absorción de 2.50 m de profundidad, a base de muro de ladrillo común de 7x14x28 cm junteado con mortero cemento-arena 1:5, cadena intermedia e inferior de 28x20 cm con 4 vs. no. 4 y estribos no. 2 a cada 20 cm, con concreto premezclado normal F'c=210 kg/cm2, brocal y tapa de Fo.Fo., anillo de 25 cm de espesor a base de concreto F'c=250 kg/cm2 con fibra, armado con vs. no. 3 a cada 10 cm en ambos sentidos, incluye: excavación con equipo, afine del terreno, colocación de cama y filtro de piedra bola y grava de 3/4", tubo ultracorr ASTM F794 PS-46 ranurado de 36" de diámetro y 1.24 m de altura, rellenos compactados, entronque de tubería PVC de 6" de diámetro, carga y retiro del material sobrante producto de la excavación a lugar de tiro autorizado. Suministro de materiales, mano de obra, equipo y todo lo necesario para su correcta ejecución". Se podría considerar tubería de polietileno de alta densidad, el tubo ultracorr no es una tubería que se tenga en stock en la región, lleva mucho tiempo su fabricación y entrega, además que se requeriría una sola pieza y elevaría demasiado el costo del pozo.

<u>RESPUESTA:</u> La dependencia indica a los licitantes que podrán considerar las dos opciones de tubería según les sea mas conveniente para la integración de su propuesta.

- 2. En el concepto C16, "Suministro y colocación de puerta en dugout de campo 2, con marco de PTR 2"x2" cal. 14 y malla ciclónica cal. 11.5 abertura 63 mm de abertura. Incluye: solera de acero soldada a PTR para amarre de malla, soldadura, colocación, tensado, uniones, desperdicios, elementos de sujeción, bisagras, cerrojo galvanizado, suministro de materiales, mano de obra, equipo y todo lo necesario para su correcta ejecución". Podrían proporcionar un detalle de armado de esta para poder cotizar.

 RESPUESTA: La dependencia hace entrega de planos de proyecto adicionales los cuales incluyen los detalles solicitados y que deberán de considerar los licitantes para la integración de su propuesta
- 3. En el concepto C17, "Suministro y colocación de banca en dugout de campo 2, a base de polín 12 MT14, PTR 2 1/2" cal. 14, tubular Fo.No. 1 1/2"ø cal. 14, placa de acero de 3/8"x6"x6" con 4 perforaciones, pernos ancla de 3/4"øx6". Incluye: cortes, desperdicios, esmerilados, soldadura, perforación en firme de concreto, primario anticorrosivo, pintura esmalte, suministro de materiales, mano de obra, equipo y todo lo necesario para su correcta ejecución. Podrían entregar detalle de armado de esta, con dimensiones para su despiece. RESPUESTA: La dependencia hace entrega de planos de proyecto adicionales los cuales incluyen los detalles solicitados y que deberán de considerar los licitantes para la integración de su propuesta
- 4. En el concepto C18, "Construcción de backstop en campo 2, a base de malla ciclónica galvanizada cal. 11.5 de 63 mm de apertura; postes con tubo de acero ced. 30 de 2 1/2"ø, ahogados en dado de concreto F'c=180 kg/cm2 de 0.30x0.30x1.22 m; postes con tubo galvanizado de 2-3/8"ø cal. 16, ahogados en dado de concreto F'c=180 kg/cm2 de 0.30x0.30x0.80 m; barra horizontal con tubo de acero ced. 30 de 1 1/2"ø y uniones soldadas; barra horizontal con tubo galvanizado de 1-1/2"ø cal. 18. De acuerdo a especificaciones de proyecto. Incluye: excavación, construcción de dados, nivelación, plomeo, cortes, esmerilados, soldadura, herrajes, accesorios para uniones, anclajes y amarres, tensores, desperdicios, primario anticorrosivo y pintura esmalte en toda la tubería, suministro de todos los materiales, mano de obra y equipo. Medido por superficie de malla instalada. De acuerdo con el proyecto entregado el backstop no lleva tubo galvanizado.







LICITANTES:

NOMBRE DEL LICITANTE	NOMBRE Y FIRMA DEL REPRESENTANTE	
EMULSIONES Y ASFALTOS DEL NOROESTE, S. DE R.L. DE C.V.	NO SE PRESENTÓ	
GIPAAC INFRAESTRUCTURA, S DE R.L. DE C.V.	NO SE PRESENTÓ	
CONSTRUCTORA FRONTERA MEXICALI, S. DE R.L.	ERIK LANDAZURI BUENROSTRO	

REPRESENTANTES INVITADOS:

NOMBRE DE LA DEPENDENCIA	NOMBRE Y FIRMA DEL REPRESENTANTE	
SINDICATURA MUNICIPAL	SERGIO ALEJANDRO GASTELUM ZAZUETA	
TESORERÍA MUNICIPAL	ARISTEO REYNA FÉLIX	
COMITÉ DE PLANEACIÓN PARA EL DESARROLLO MUNICIPAL DE MEXICALI (COPLADEMM)	NO SE PRESENTÓ	
REGIDOR DE LA COMISIÓN DE OBRAS Y SERVICIOS PÚBLICOS	NO SE PRESENTÓ	

TESTIGOS SOCIALES:

NOMBRE DE LA DEPENDENCIA	NOMBRE Y FIRMA DEL REPRESENTANTE
CÁMARA MEXICANA DE LA INDUSTRIA DE LA CONSTRUCCIÓN DELEGACIÓN BAJA CALIFORNIA (CMIC-BC)	NO SE PRESENTÓ

AIO/LMNZ/afvd







<u>RESPUESTA:</u> De acuerdo al proyecto entregado el tubo está contemplado, ya que el área de backstop abarca de dugout y deberá de considerarse según lo indicado en el proyecto para la integración de su propuesta.

ACLARACIONES:

NO SE SEÑALAN ACLARACIONES ADICIONALES POR PARTE DE LA DEPENDENCIA.

A continuación, se detalla las fechas programadas para los siguientes actos referentes a la obra mencionada.

FECHA	HORA	LUGAR	АСТО
05 de septiembre de 2024	11:00 horas	Dirección de Obras Públicas del H. Ayuntamiento de Mexicali, ubicada en: Calle Nochistlán y Avenida Zacatecana, S/N; en la Colonia Ex Ejido Zacatecas en Mexicali, Baja California.	PRESENTACIÓN Y APERTURA DE PROPOSICIONES

A continuación, firman el presente documento de conformidad con lo actuado, los que intervinieron en esta primera y última junta de aclaraciones, siendo las 12 horas con 30 minutos del día 29 de agosto de 2024.

FIRMAS

ING. LUIS MANUEL NAFARRATE ZAMARRIPA COORDINADOR DE MESA TÉCNICA

SERVIDORES PÚBLICOS ASISTENTES:

NOMBRE DE LA DEPENDENCIA NOMBRE Y FIRMA DEL REPRESENTANTE

DIRECCIÓN DE OBRAS PÚBLICAS

ING. JORGE RAMOS MARTINEZ



MEXICALI, BAJA CALIFORNIA, A 29 DE AGOSTO DE 2024

CONSTRUCTORA FRONTERA MEXICALI S. DE R.L.

PREGUNTAS SOBRE LICITACIÓN No. IS-MXL-PP-042-2024 OBRA: "REHABILITACIÓN DE CAMPO DE BEISBOL INFANTIL, FRACC. INFONAVIT CUCAPAH, MEXICALI, B.C."

EN EL CONCEPTO B 18, CONSTRUCCIÓN DE POZO DE ABSORCIÓN DE 2.50 M DE PROFUNDIDAD, A BASE DE MURO DE LADRILLO COMÚN DE 7x14x28 CM JUNTEADO CON MORTERO CEMENTO-ARENA 1:5, CADENA INTERMEDIA E INFERIOR DE 28x20 CM CON 4 VS. No. 4 Y ESTRIBOS No. 2 A CADA 20 CM, CON CONCRETO PREMEZCLADO NORMAL fc=210 KG/CM2, BROCAL Y TAPA DE Fo.Fo., ANILLO DE 25 CM DE ESPESOR A BASE DE CONCRETO fc=250 KG/CM2 CON FIBRA, ARMADO CON VS. No. 3 A CADA 10 CM EN AMBOS SENTIDOS, INCLUYE: EXCAVACIÓN CON EQUIPO, AFINE DEL TERRENO, COLOCACIÓN DE CAMA Y FILTRO DE PIEDRA BOLA Y GRAVA DE 3/4", TUBO ULTRACORR ASTM F794 PS-46 RANURADO DE 36" DE DIÁMETRO Y 1.24 M DE ALTURA, RELLENOS COMPACTADOS, ENTRONQUE DE TUBERÍA PVC DE 6" DE DIÁMETRO, CARGA Y RETIRO DEL MATERIAL SOBRANTE PRODUCTO DE LA EXCAVACIÓN A LUGAR DE TIRO AUTORIZADO. SUMINISTRO DE MATERIALES, MANO DE OBRA, EQUIPO Y TODO LO NECESARIO PARA SU CORRECTA EJECUCIÓN. SE PODRÍA CONSIDERAR TUBERÍA DE POLIETILENO DE ALTA DENSIDAD, EL TUBO ULTRACORR NO ES UNA TUBERÍA QUE SE TENGA EN STOCK EN LA REGÓN, LLEVA MUCHO TIEMPO SU FABRICACIÓN Y ENTREGA, ADEMÁS QUE SE REQUERIRÍA UNA SOLA PIEZA Y ELEVARÍA DEMSIADO EL COSTO DEL POZO.

EN EL CONCEPTO C16, SUMINISTRO Y COLOCACIÓN DE PUERTA EN DUGOUT DE CAMPO 2, CON MARCO DE PTR 2"x2" CAL. 14 Y MALLA CICLÓNICA CAL. 11.5 ABERTURA 63 MM DE ABERTURA. INCLUYE: SOLERA DE ACERO SOLDADA A PTR PARA AMARRE DE MALLA, SOLDADURA, COLOCACIÓN, TENSADO, UNIONES, DESPERDICIOS, ELEMENTOS DE SUJECIÓN, BISAGRAS, CERROJO GALVANIZADO, SUMINISTRO DE MATERIALES, MANO DE OBRA, EQUIPO Y TODO LO NECESARIO PARA SU CORRECTA EJECUCIÓN. PODRÍAN PROPORCIONAR UN DETALLE DE ARMADO DE ESTA PARA PODER COTIZAR.


EN EL CONCEPTO C17, SUMINISTRO Y COLOCACIÓN DE BANCA EN DUGOUT DE CAMPO 2, A BASE DE POLÍN 12MT14, PTR 2 1/2" CAL. 14, TUBULAR Fo.No. 1 1/2"Ø CAL. 14, PLACA DE ACERO DE 3/8"x6"x6" CON 4 PERFORACIONES, PERNOS ANCLA DE 3/4"Øx6". INCLUYE: CORTES, DESPERDICIOS, ESMERILADOS, SOLDADURA, PERFORACIÓN EN FIRME DE CONCRETO, PRIMARIO ANTICORROSIVO, PINTURA ESMALTE, SUMINISTRO DE MATERIALES, MANO DE OBRA, EQUIPO Y TODO LO NECESARIO PARA SU CORRECTA EJECUCIÓN. PODRÍAN ENTREGAR DETALLE DE ARMADO DE ESTA, CON DIMENSIONES PARA SU DESPIECE.


EN EL CONCEPTO C18, CONSTRUCCIÓN DE BACKSTOP EN CAMPO 2, A BASE DE MALLA CICLÓNICA GALVANIZADA CAL. 11.5 DE 63 MM DE APERTURA; POSTES CON TUBO DE ACERO CED. 30 DE 2 1/2"Ø, AHOGADOS EN DADO DE CONCRETO fc=180 KG/CM2 DE 0.30x0.30x1.22 M; POSTES CON TUBO GALVANIZADO DE 2-3/8"Ø CAL. 16, AHOGADOS EN DADO DE CONCRETO fc=180 KG/CM2 DE 0.30x0.30x0.80 M; BARRA HORIZONTAL CON TUBO DE ACERO CED. 30 DE 1 1/2"Ø Y UNIONES SOLDADAS; BARRA HORIZONTAL CON TUBO GALVANIZADO DE 1-1/2" CAL. 18. DE ACUERDO A ESPECIFICACIONES DE PROYECTO. INCLUYE: EXCAVACIÓN, CONSTRUCCIÓN DE DADOS, NIVELACIÓN, PLOMEO, CORTES, ESMERILADOS, SOLDADURA, HERRAJES, ACCESORIOS PARA UNIONES, ANCLAJES Y AMARRES, TENSORES, DESPERDICIOS, PRIMARIO ANTICORROSIVO Y PINTURA ESMALTE EN TODA LA TUBERÍA, SUMINISTRO DE TODOS LOS MATERIALES, MANO DE OBRA Y EQUIPO. MEDIDO POR SUPERFICIE DE MALLA INSTALADA. DE ACUERDO CON EL PROYECTO ENTREGADO EL BACSKTOP NO LLEVA TUBO GALVANIZADO.


ATENTAMENTE


ING. DANIELA SALAZAR GALVIZ REPRESENTANTE LEGAL




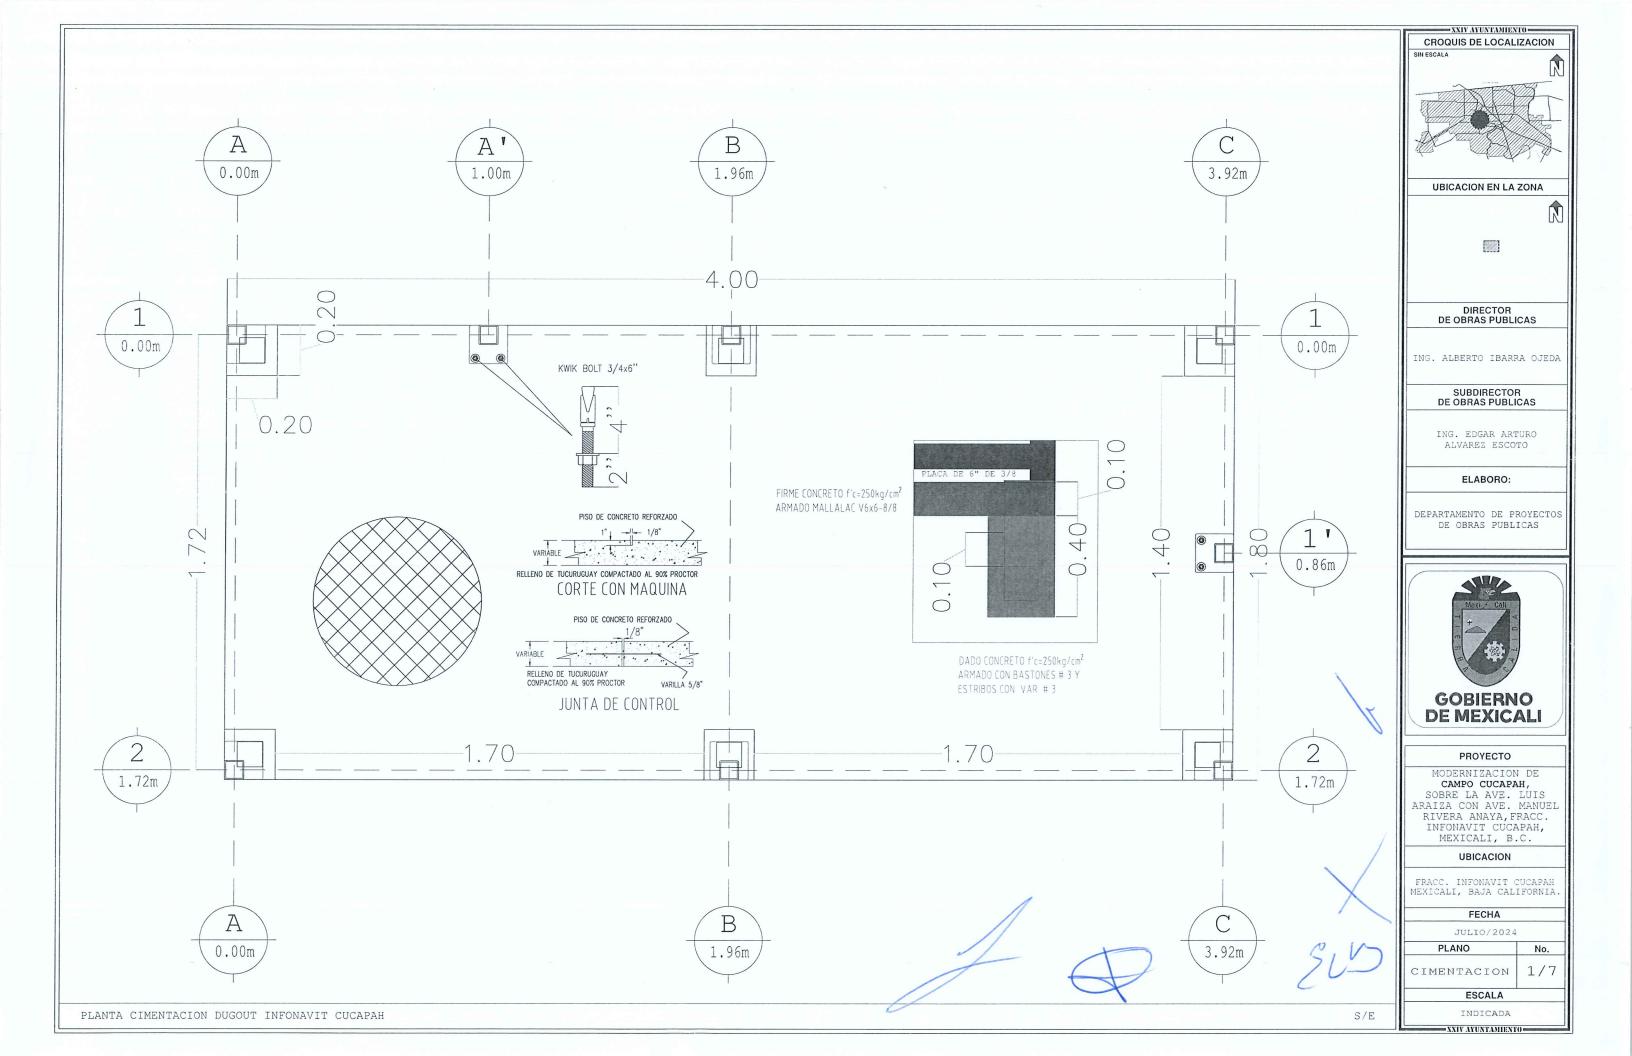


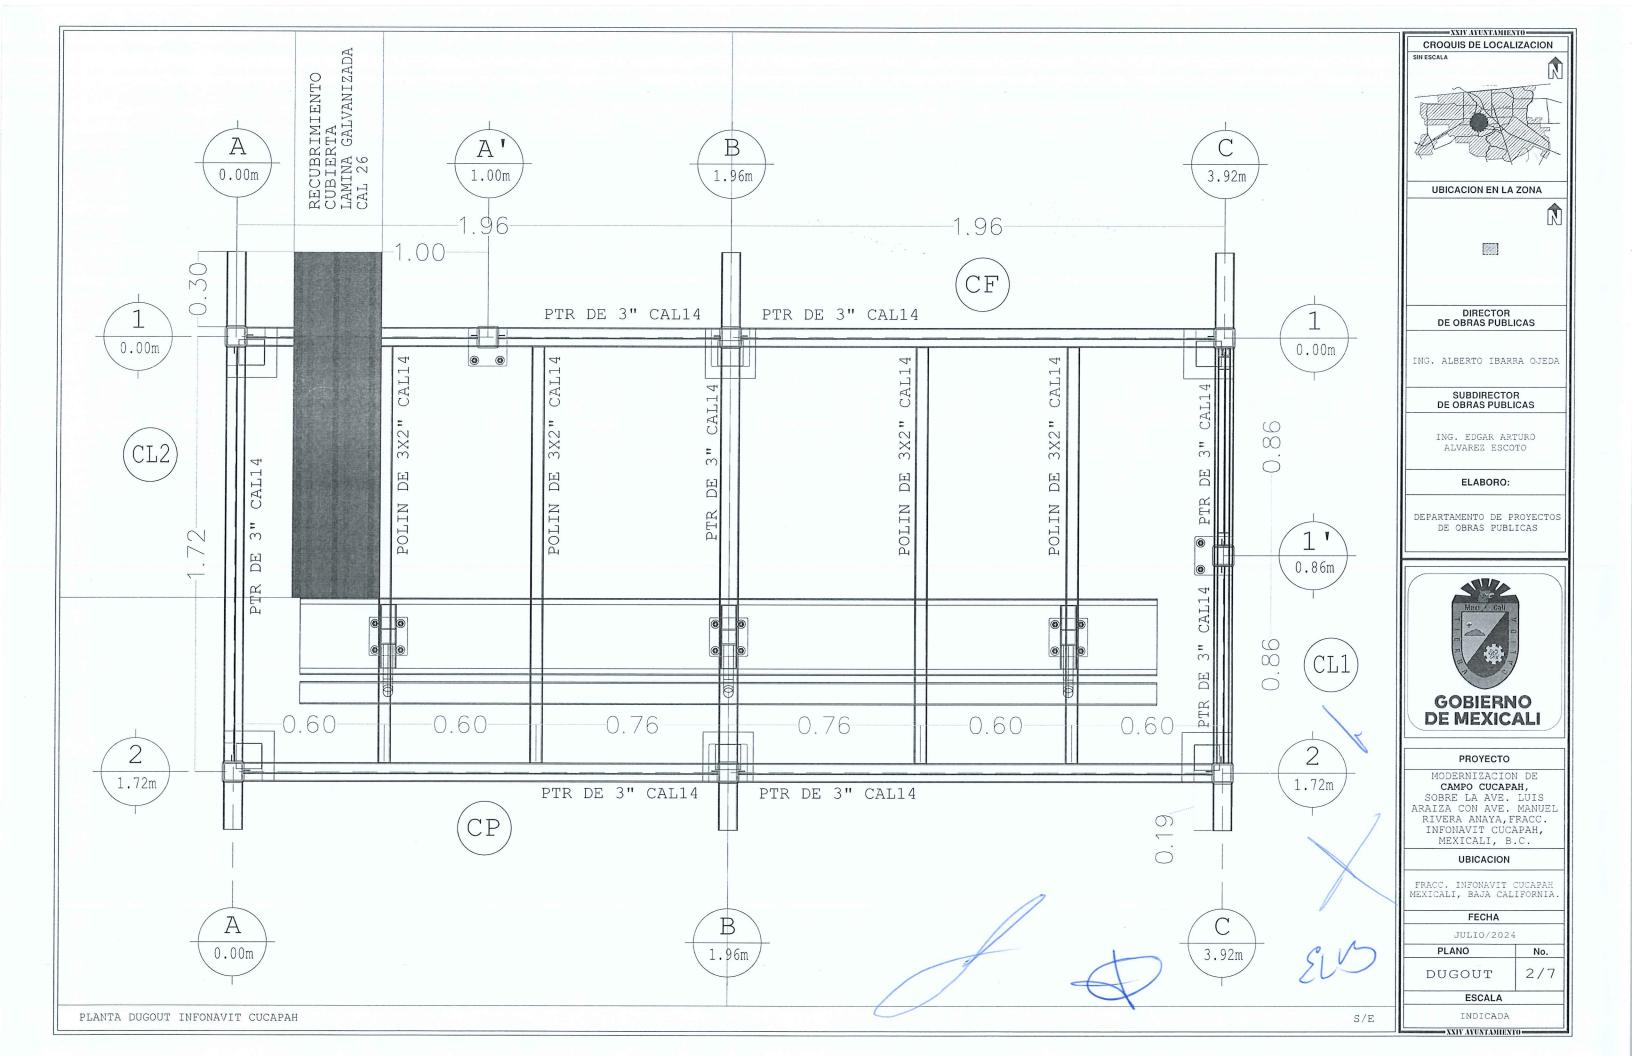

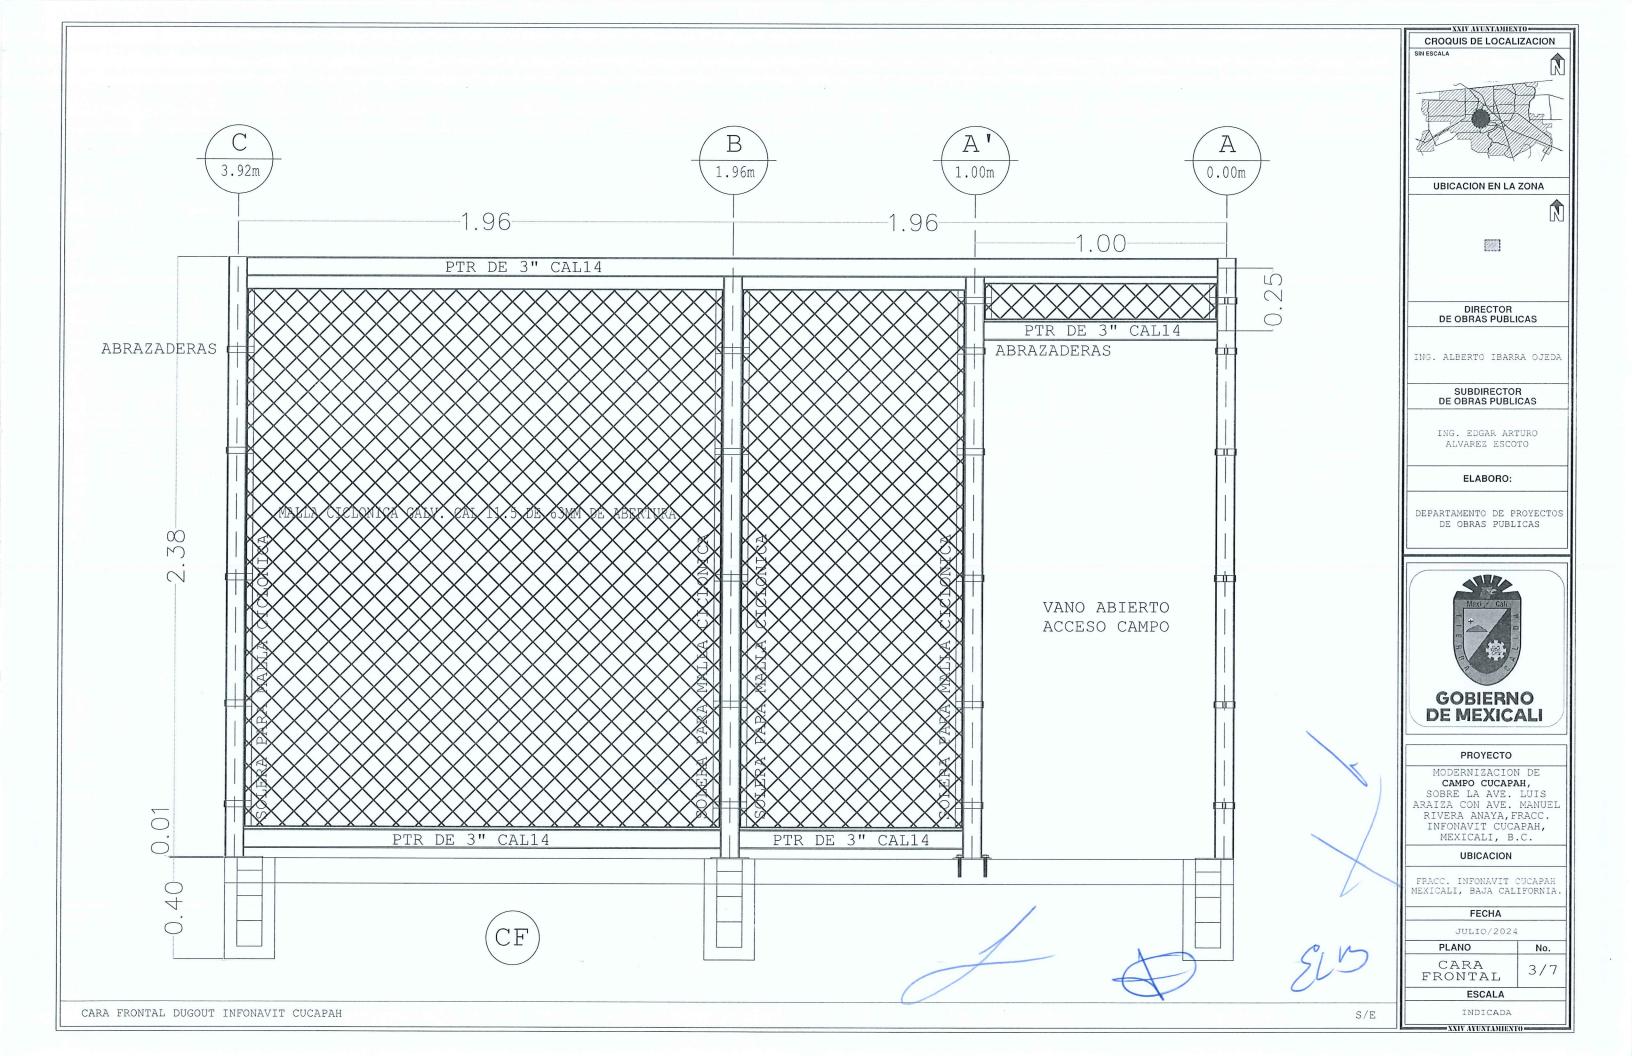

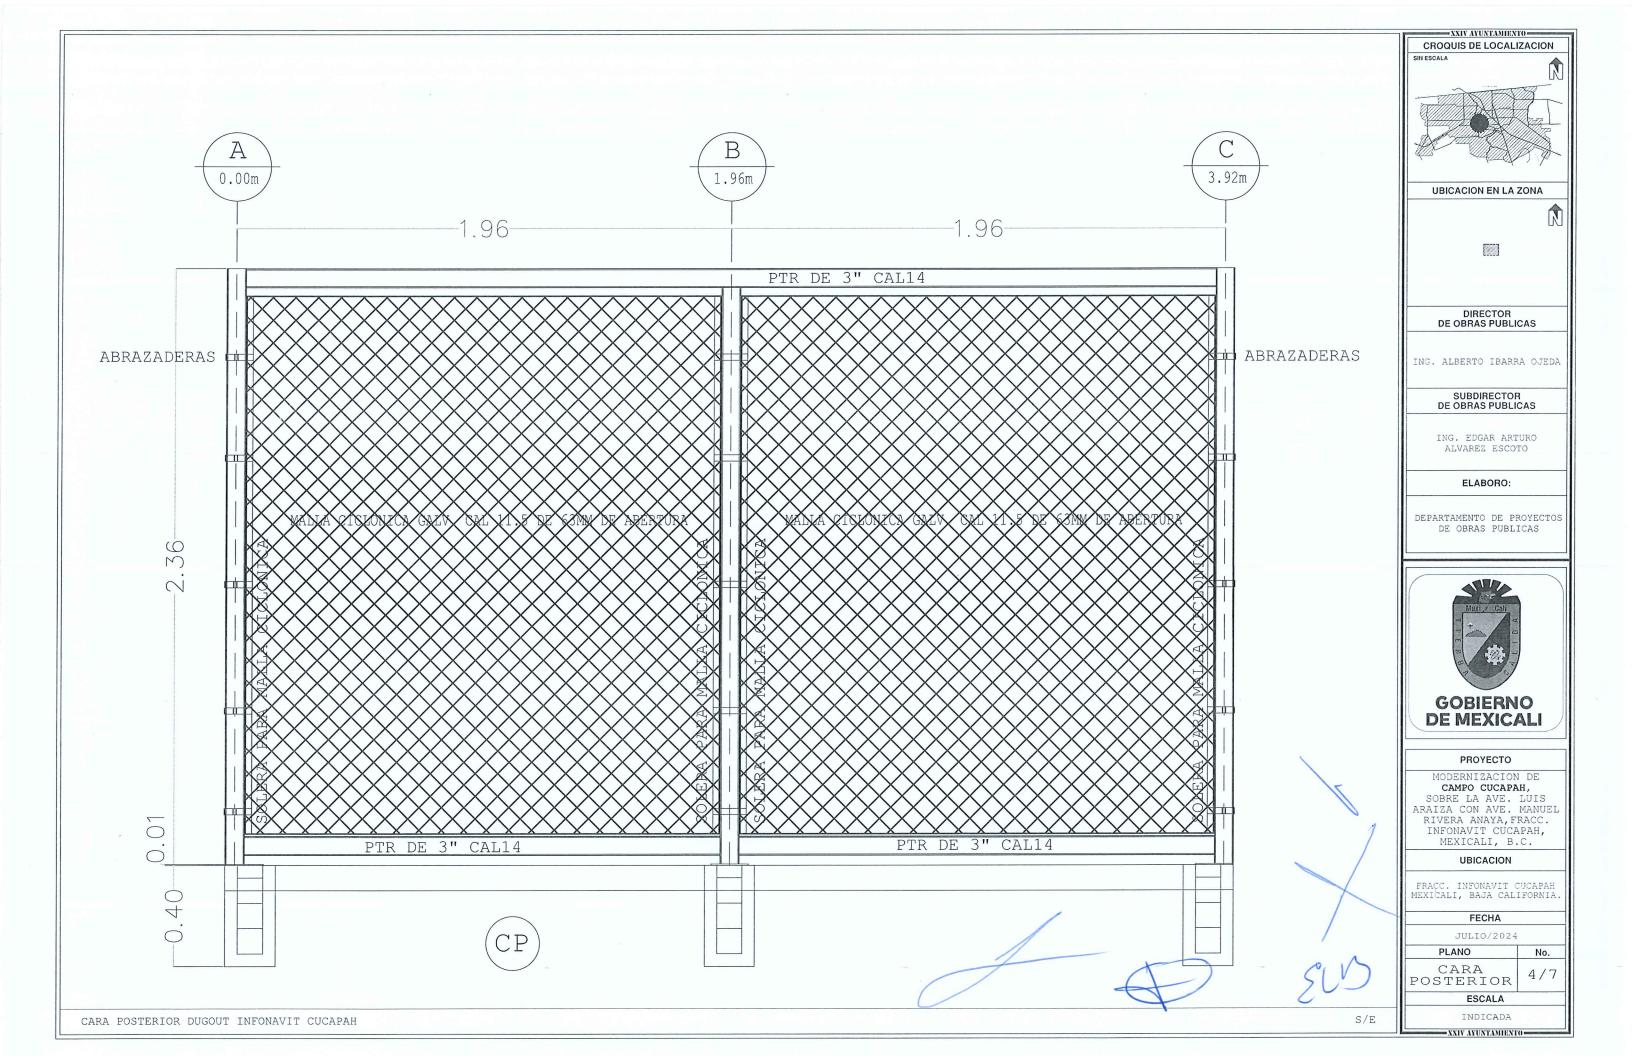

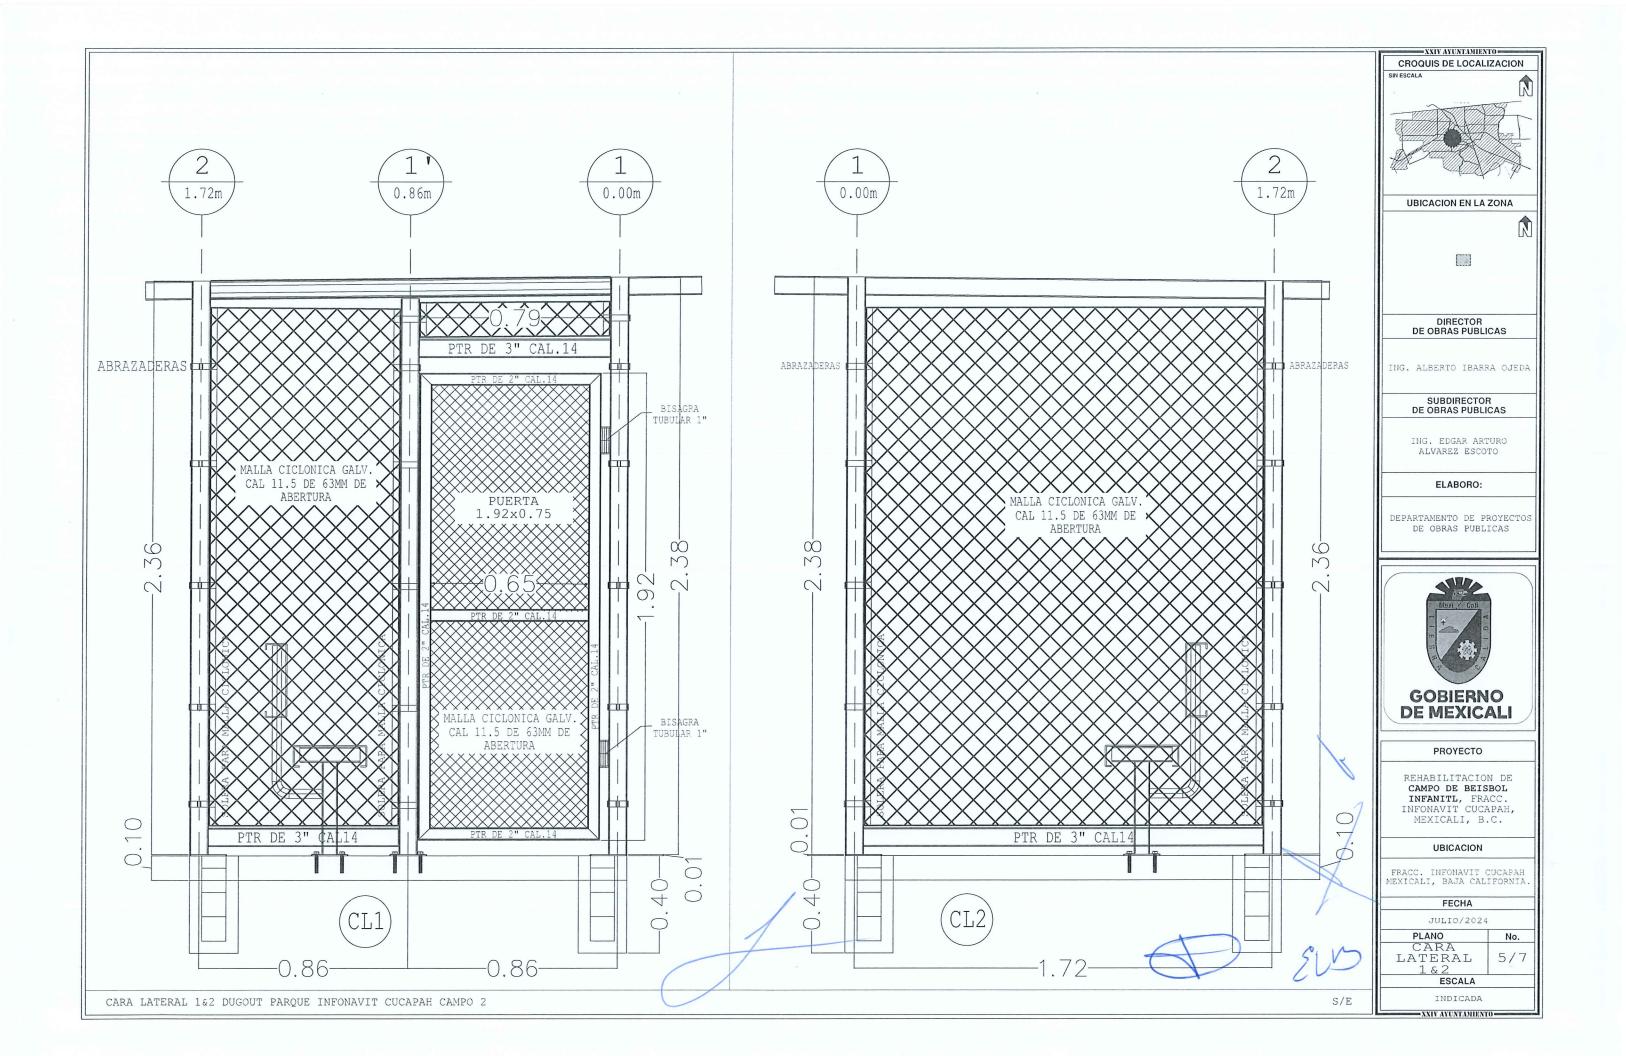

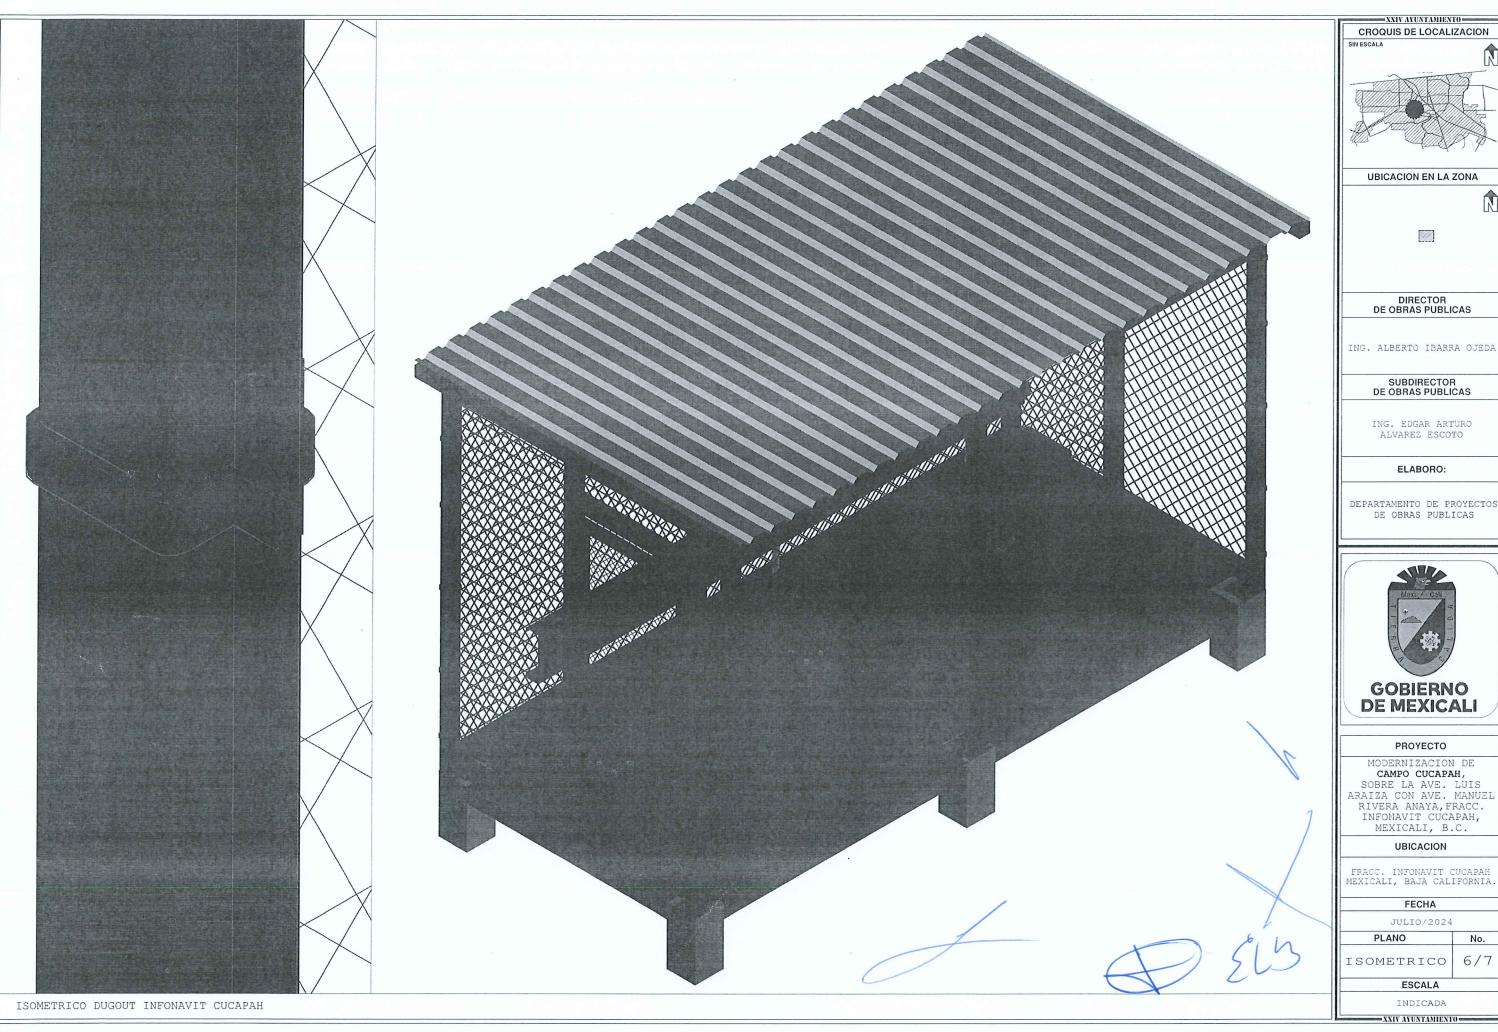



ALVAREZ ESCOTO



MODERNIZACION DE CAMPO CUCAPAH, SOBRE LA AVE. LUIS
ARAIZA CON AVE. MANUEL
RIVERA ANAYA, FRACC.
INFONAVIT CUCAPAH,
MEXICALI, B.C.

FRACC. INFONAVIT CUCAPAH MEXICALI, BAJA CALIFORNIA

6/7

No.

